

Widmung einer öffentlichen Verkehrsfläche

Gemäß § 7 Straßen- und Wegegesetz des Landes Mecklenburg-Vorpommern (StrWG M-V) vom 13. Januar 1993 zuletzt geändert durch Artikel 6 des Gesetzes vom 05 Juli 2018 (GVOBl. M-V S. 221, 229), wird durch Beschluss der Gemeindevertretung der amtsangehörigen Gemeinde Sponholz vom 10.05.2023 nachstehende Verkehrsfläche dem öffentlichen Verkehr gewidmet.

Gegenstand der **Widmung**


1. Die **Widmung** erstreckt sich auf die öffentliche Verkehrsfläche: Ortsstraße gemäß Lageplan , nachfolgend bezeichnet als:

„Dorfstraße“
2. Lage

Gemeinde Neverin, Gemarkung Neverin, Flur 1 mit folgenden Flurstücken.

Flurstück Nr:
Teilfläche aus dem Flurstück Nr: 425 m² aus FS 11/4, 80 m² aus FS 10/6, 190 m² aus FS 131/15, 27 m² aus FS 131/22
Beginnend an der MSE 72, gemäß Lageplan, in Richtung NNO bis zum Flurstück 131/23.
3. Einstufung
Die Einstufung der o. g. Verkehrsflächen erfolgt gemäß § 3 Nr. 4. StrWG M-V als **Gemeindestraße - Ortsstraße „-“**
4. Zweckbestimmung
Der Weg dient dem Verkehr innerhalb der geschlossenen Ortslage.
5. Nutzungseinschränkungen
Nutzungsart: Fahrzeugverkehr, Fußgängerverkehr, Radverkehr
Nutzerkreis: Fahrzeugverkehr: keine Einschränkung
Fußgänger- und Radverkehr: keine Einschränkung
Nutzungszweck: keine Einschränkung
in sonstiger Weise: keine Einschränkung
6. Träger der Straßenbaulast/ Unterhaltungspflicht
Träger der Straßenbaulast für die Ortsstraße ist gemäß § 14 StrWG M-V die Gemeinde Neverin.
Unterhaltungspflichtig ist die Gemeinde Neverin

Lageplan 1:1000

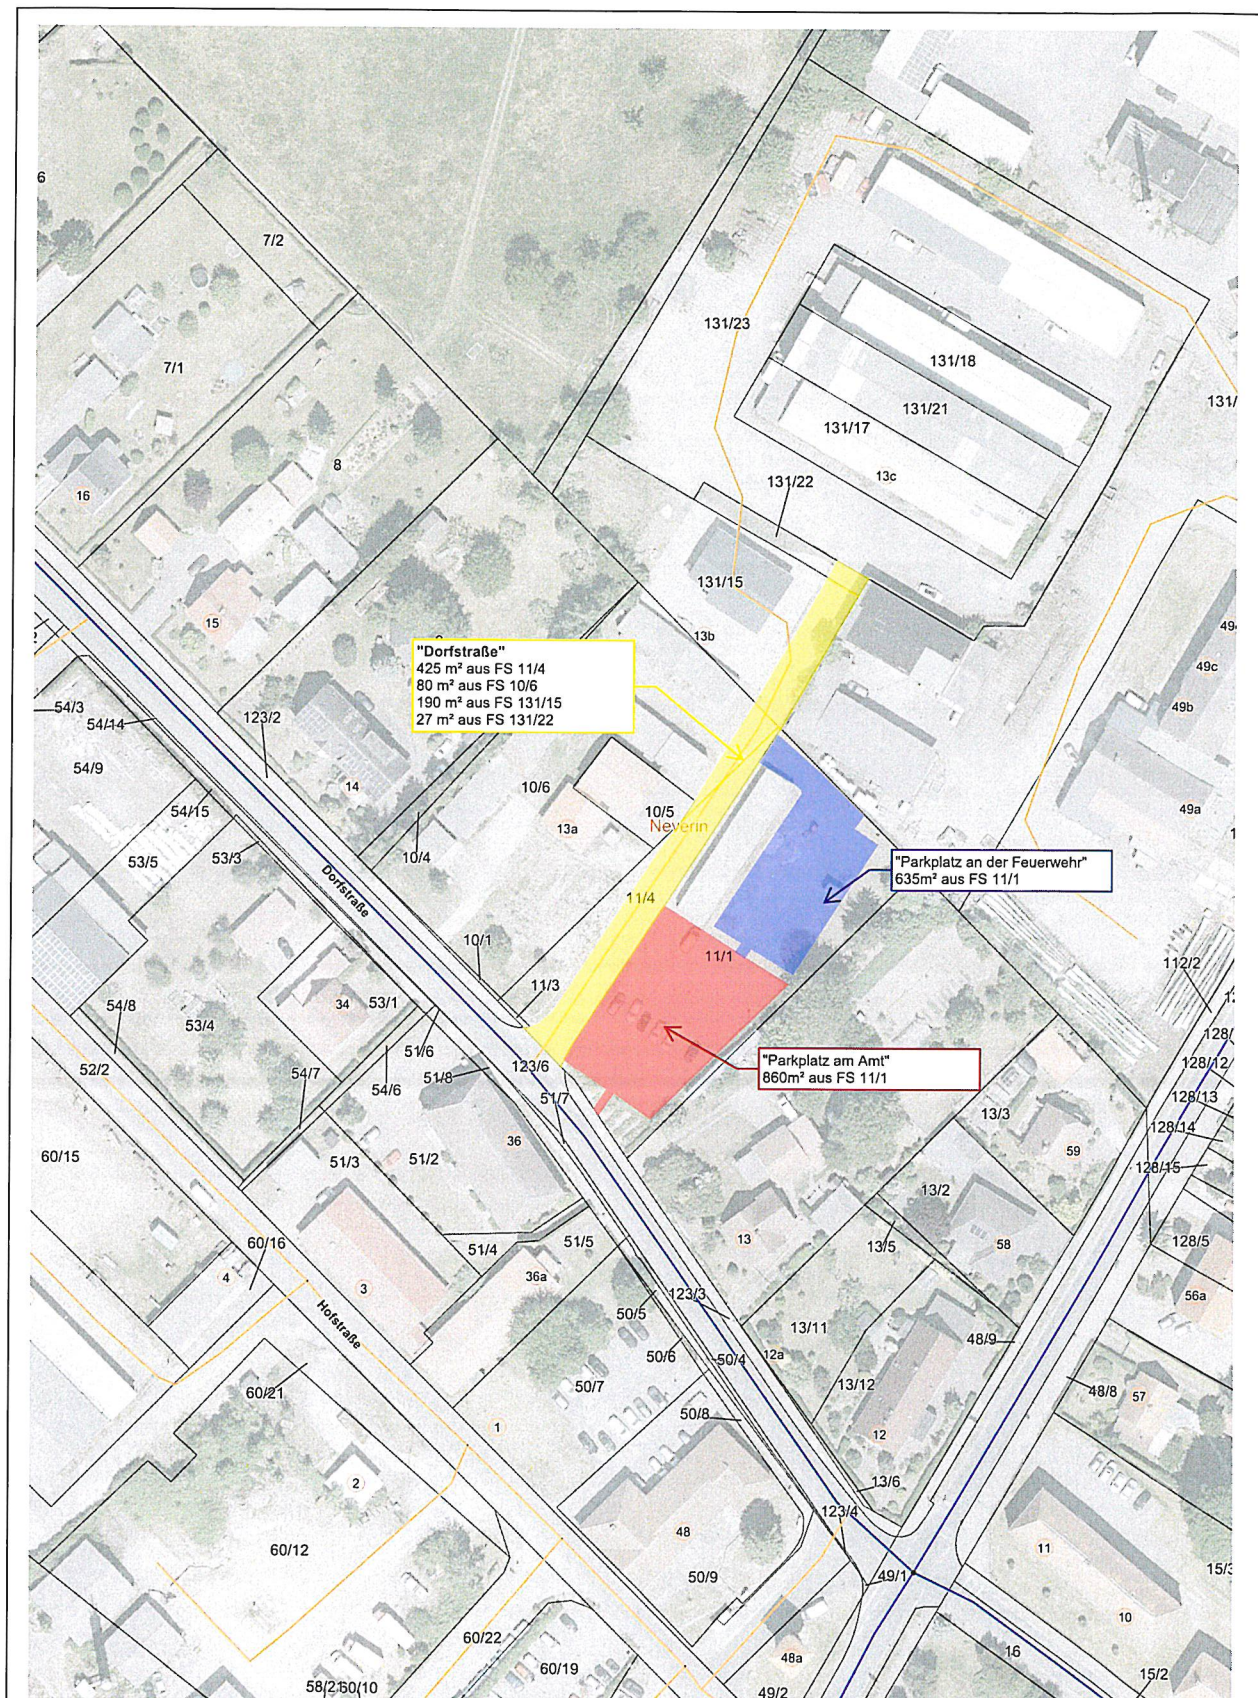

Rechtsbehelfsbelehrung:

Gegen eine Widmungsverfügung kann innerhalb eines Monats nach Bekanntgabe Widerspruch erhoben werden. Der Widerspruch ist beim Amt Neverin, 17039 Neverin, Dorfstraße 36 einzulegen.

-

-


Die **Widmung** tritt am Tage nach der Veröffentlichung in Kraft.

Neverin, den 10.05.2023

veröffentlicht am: 11.05.2023
unter: www.amtneverin.de



Bürgermeister*in

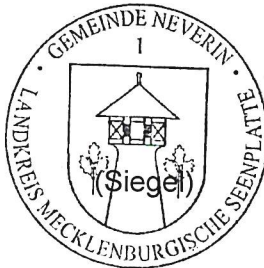

Fläche:

Eigentümer:

Einwilligung Grundstückseigentümer
(falls abweichend vom Straßenbaulastträger)