


SATZUNG DER GEMEINDE TROLLENHAGEN ÜBER DEN VORZEITIGEN BEBAUUNGSPLAN NR.1
FÜR DAS GEWERBE- U. INDUSTRIEGEBIET TROLLENHAGEN -HELLFELD, GELAGEN SÜDLICH DES FLUGPLATZES TROLLENH. UND DER HOBAS-WERKE WESTLICH DER VERBUNDSTRASSE VON DER B96 ÜBER HELLFELD ZUM FLUGPLATZ

TEIL A PLANZEICHNUNG M 1:1000

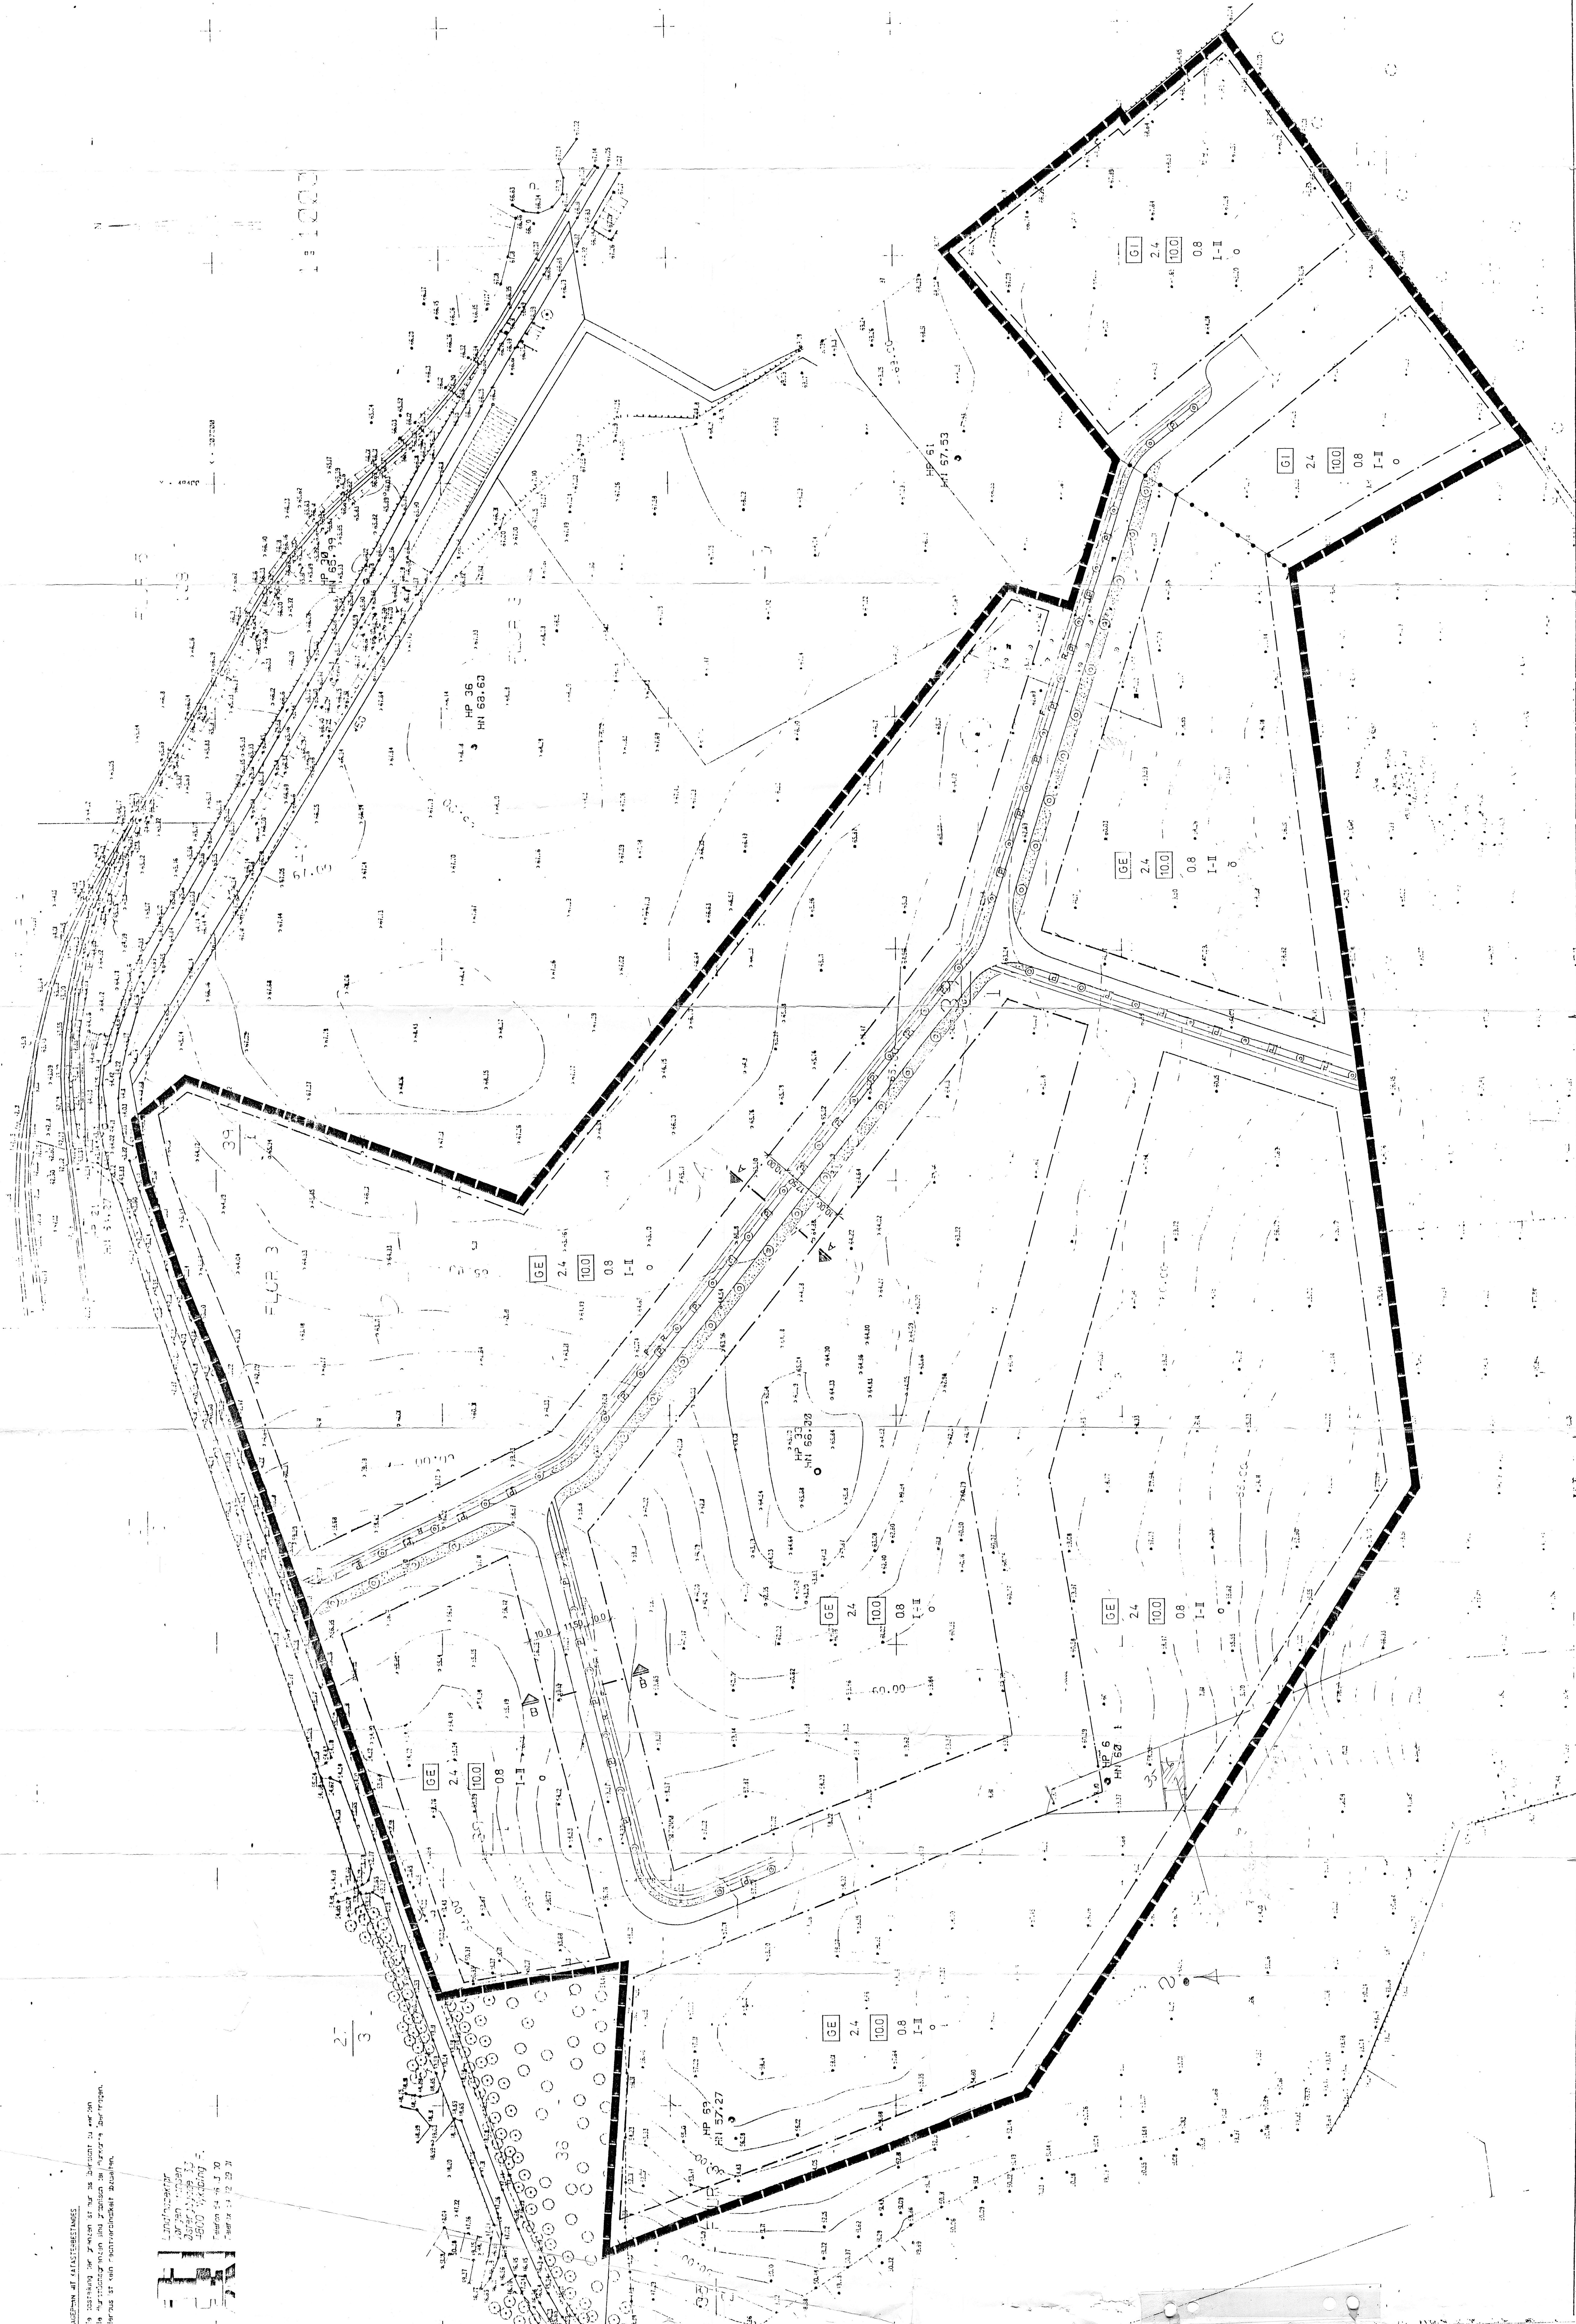

ZEICHNERKLÄRUNG
(GEMÄSS PLANZEICHNERUNGS 1970)

I. FESTSETZUNGEN

PLANZEICHEN

RECHTSGRUNDLAGE

GEWERBEGEBIETE




BAUGRENZE

STRASSENGRUNDLAGE

ÖFFENTLICHE PARKPLATZ

ANPFLANZUNG VON BÄUMEN

UMGRENZUNG V. FLÄCHEN ZUM

ANPFLANZEN V. BÄUMEN U. STRÄUCHEN

GRÜNFÄCHER

GRÜNFÄCHER

TEIL B

BESONDERE FESTSETZUNGEN


HEI (HAUPTSTRAßENZUGSTR.)

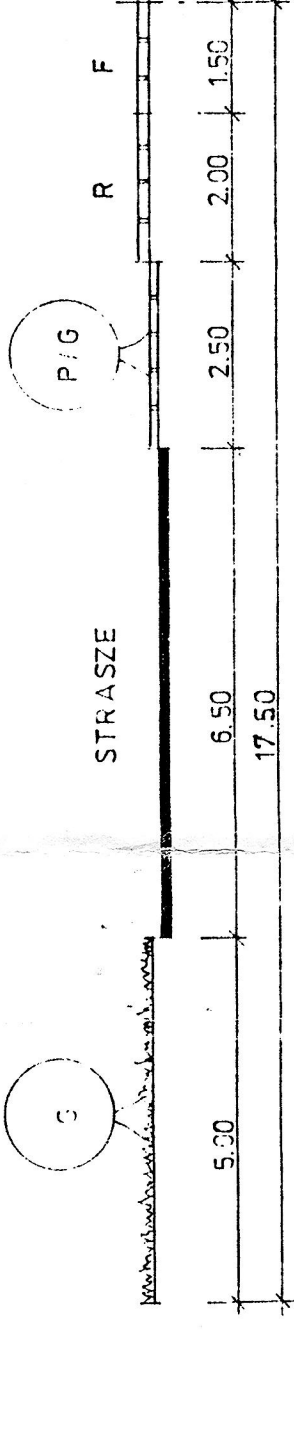

STRASSE










VERFAHRENSVERMERKE



ÜBERSICHTSPLAN

